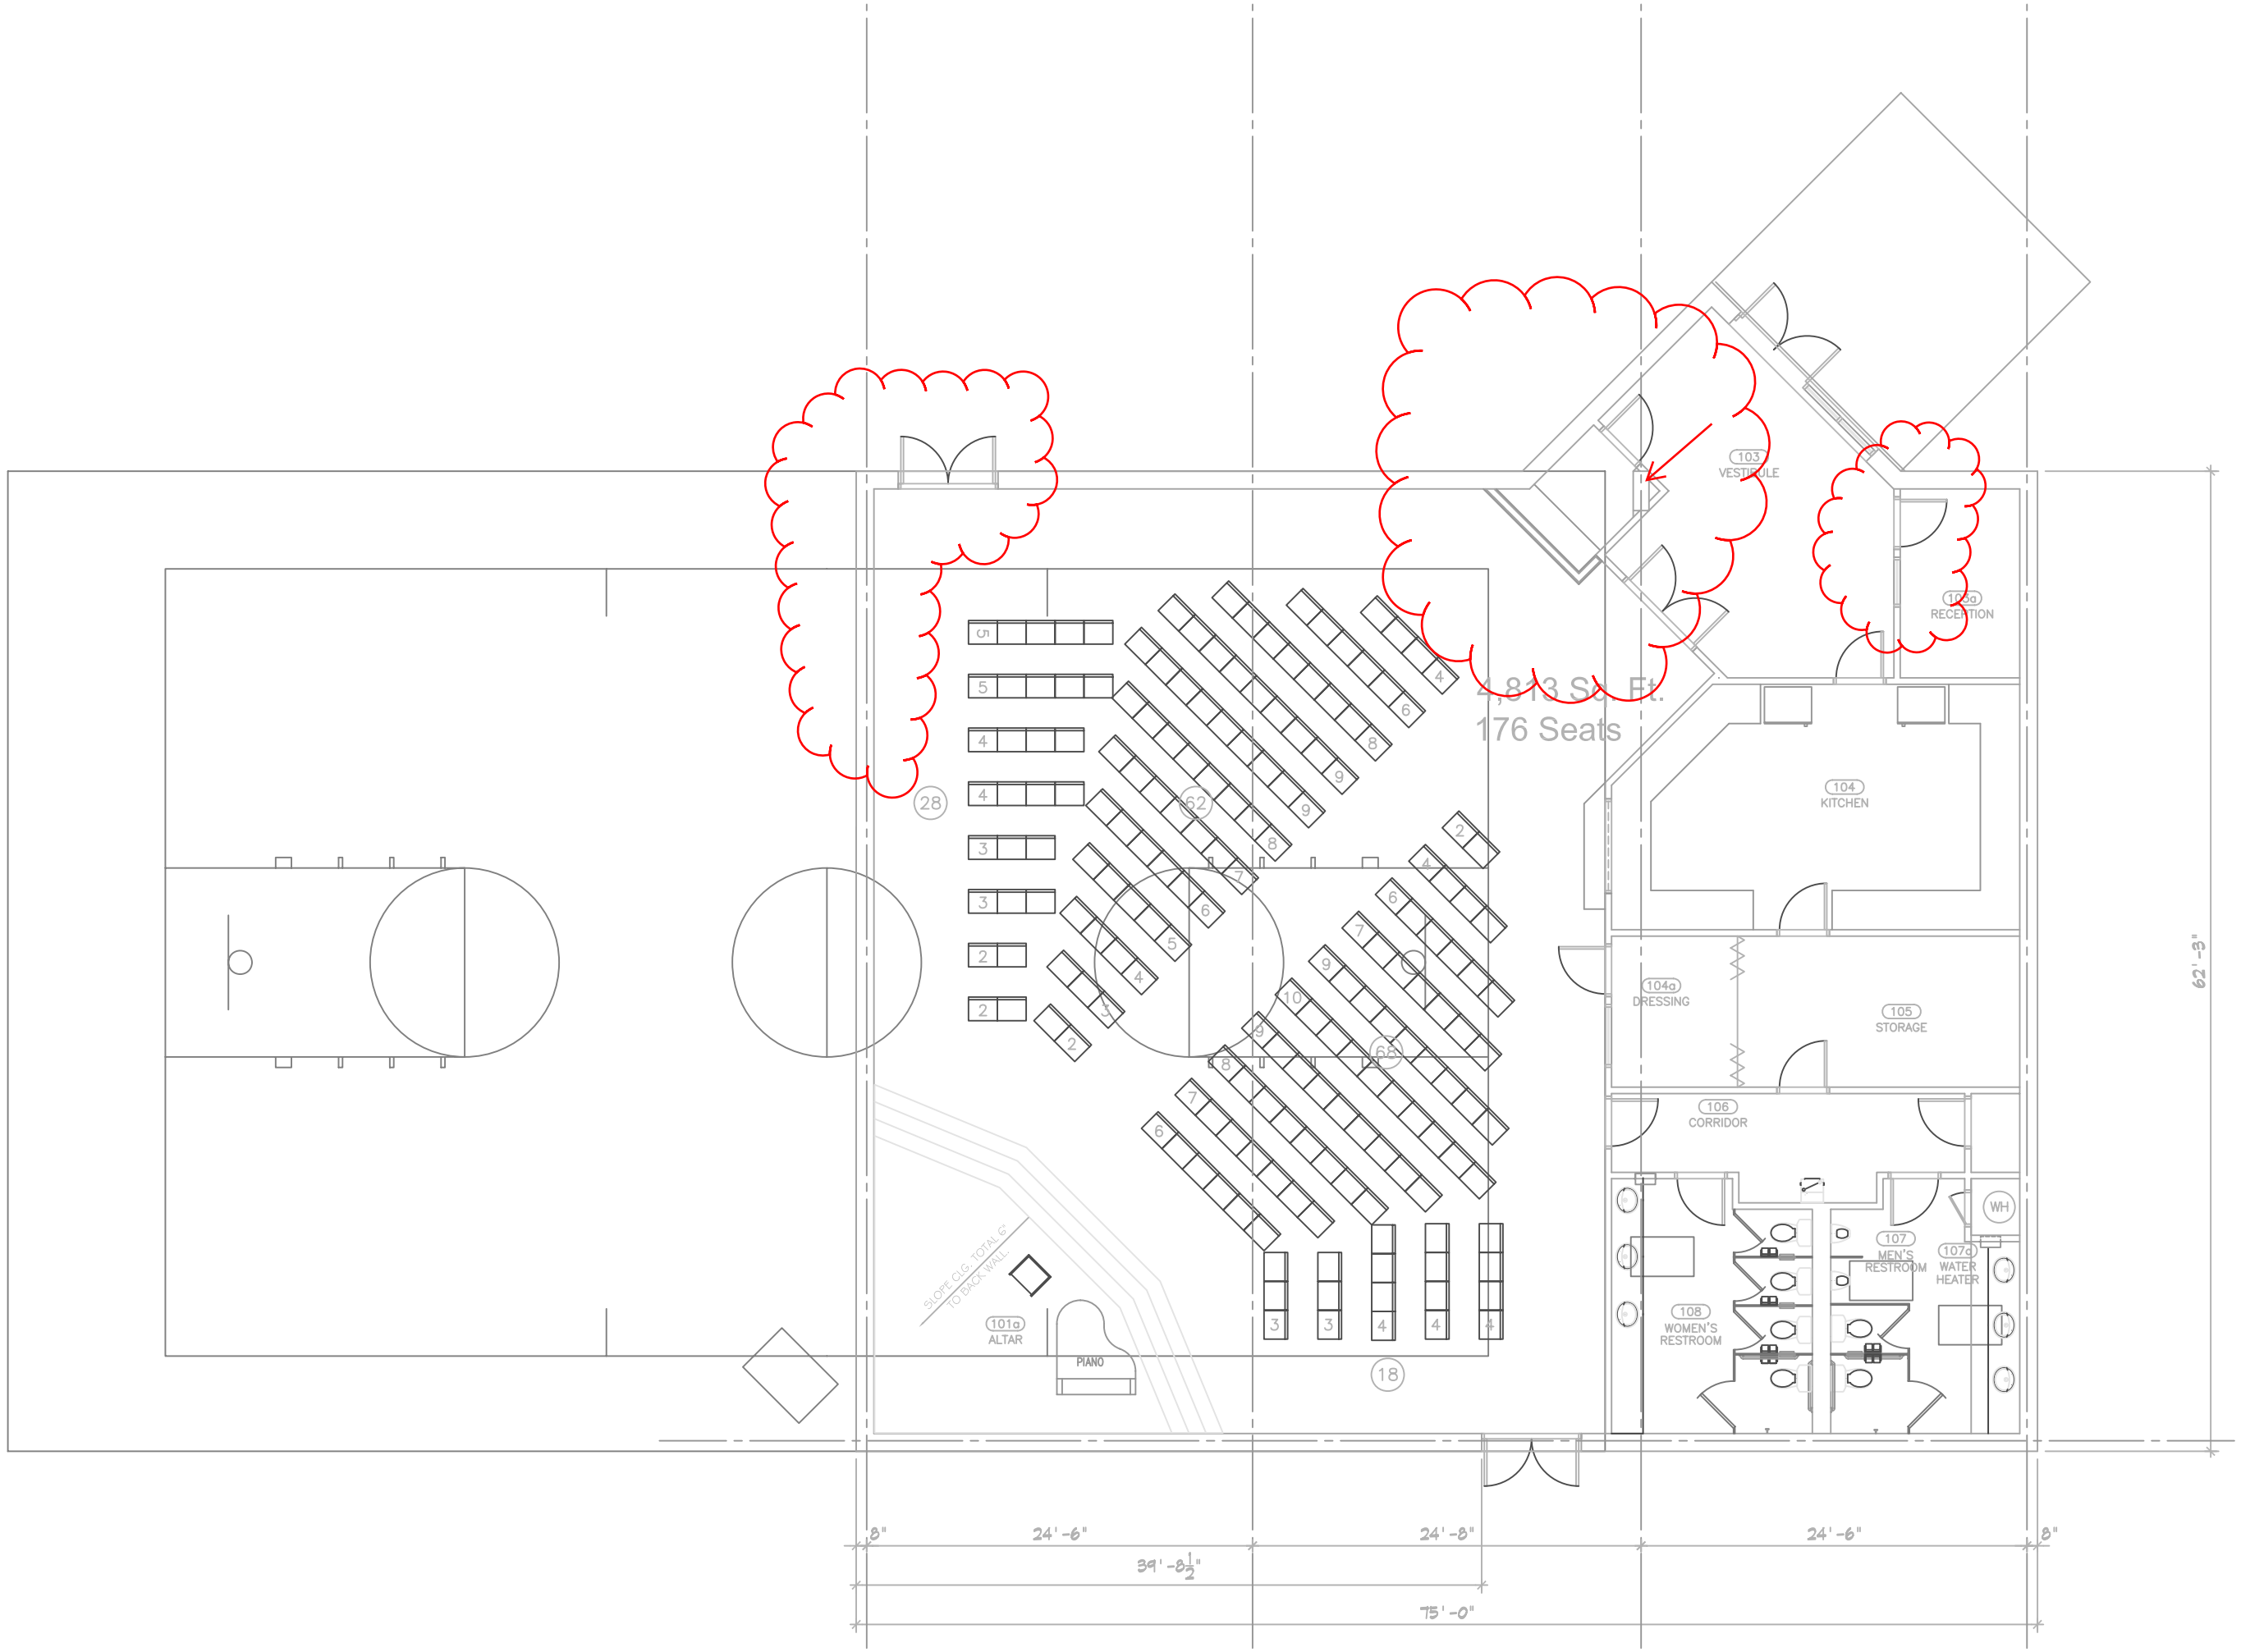
2,813 Sq. Ft.
176 Seats
103
VESTIBULE
105a
RECEPTION
104
KITCHEN
104a
DRESSING
105
STORAGE
106
CORRIDOR
107
MEN'S RESTROOM
107a
WATER HEATER
WH
108
WOMEN'S RESTROOM
101a
ALTAR
PIANO
SLOPE CLG. TOTAL 6" TO BACK WALL
28
62
66
18
62'-3"
8"
24'-6"
24'-8"
24'-6"
8"
39'-8½"
75'-0"